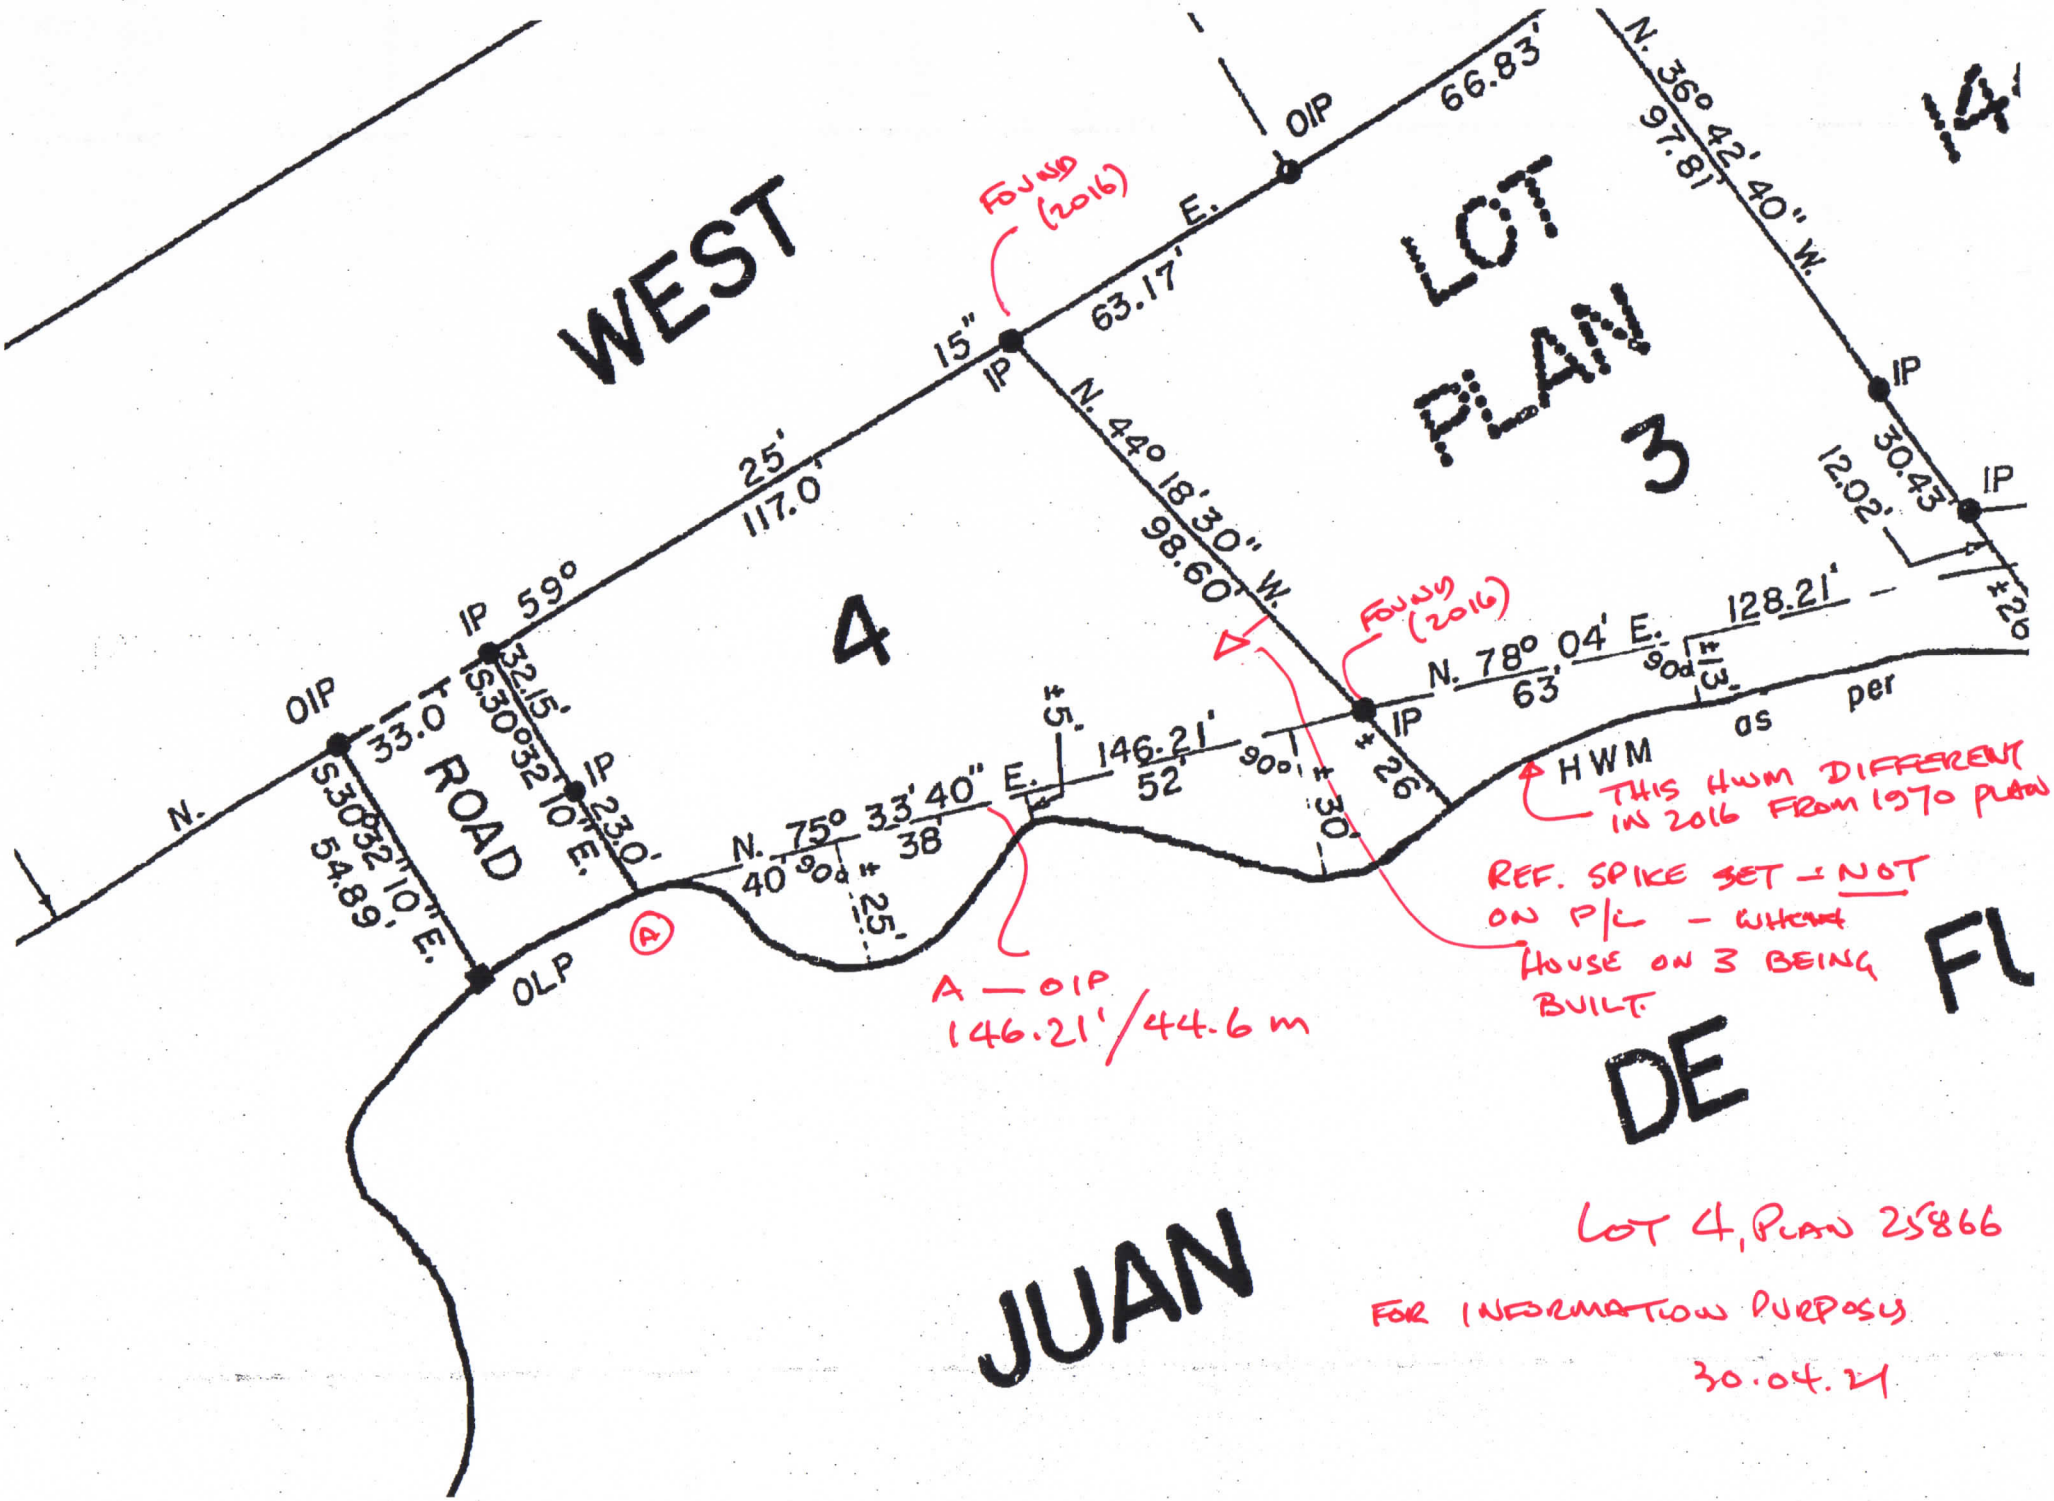
WEST
LOT
PLAN
3
4
ROAD
JUAN
DE
FL
OIP
OLP
IP
N.
S.30°32'10" E.
54.89'
33.0'
32.15'
S.30°32'10" E.
23.0'
59°
25'
117.0'
15"
63.17'
E.
66.83'
N. 36° 42' 40" W.
97.81'
30.43'
12.02'
N. 44° 18' 30" W.
98.60'
N. 78° 04' E.
63'
128.21'
90°
±13'
±26'
±30'
146.21'
52'
±5'
N. 75° 33' 40" E.
40'
38'
90°
±25'
HWM
as
per
FOUND (2016)
FOUND (2016)
A
A — OIP
146.21'/44.6 m
THIS HWM DIFFERENT IN 2016 FROM 1970 PLAN
REF. SPIKE SET - NOT ON P/L - WHEN HOUSE ON 3 BEING BUILT
LOT 4, PLAN 25866
FOR INFORMATION PURPOSES
30.04.21